


Dans l'attente du bornage contradictoire par le géomètre, les gaines et les soffites sont susceptibles de modifications dues aux impératifs, aux contraintes techniques de construction et aux tolérances d'exécution et ne sont donc communiquées qu'à titre indicatif. Les seuls éléments d'équipements qui seront fournis sont ceux figurant sur la notice descriptive annexée à l'acte de vente.



Bâtiment A

TYPE :	N° :Local 1	ETAGE : 0
SURFACES		
Local :	71.05 m²	

23.11.2017

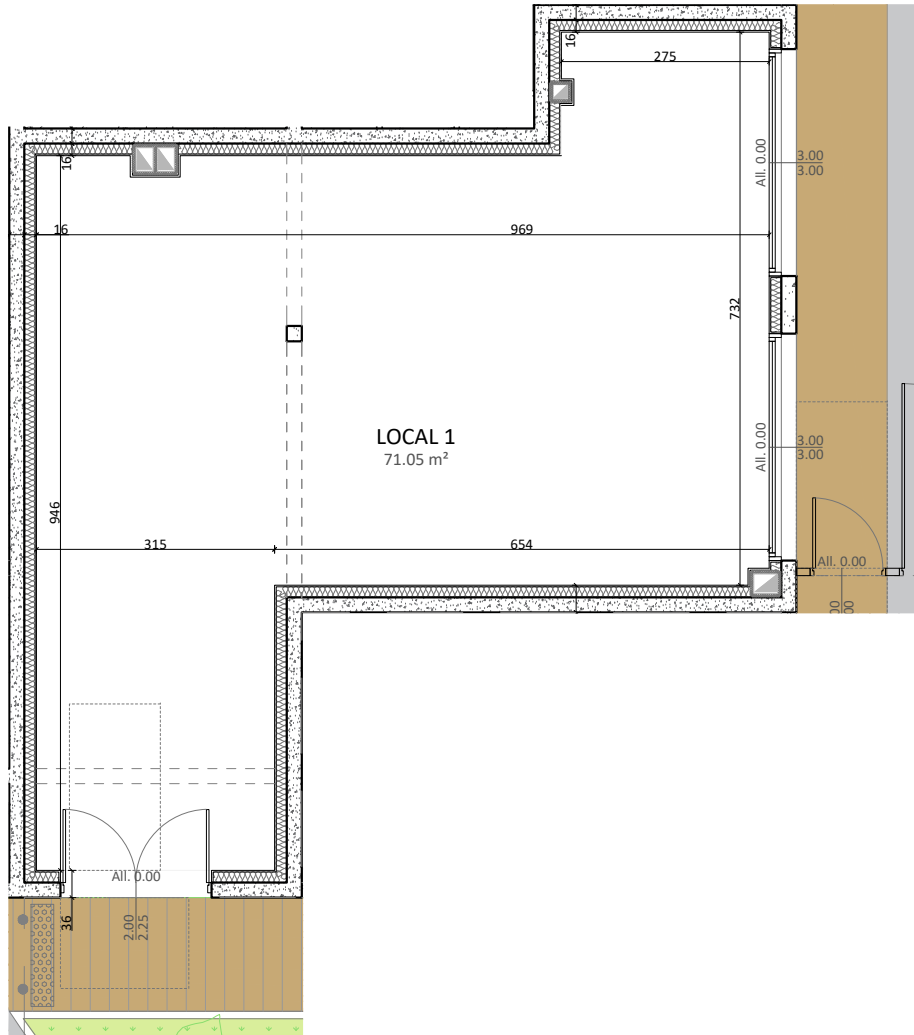


MAITRE D'OUVRAGE : SARL CLARA - Tél : 06.13.74.61.97

PLAN DE VENTE
NOTAIRE
PLAN INDICE B
NON CONTRACTUEL

"Résidence CLARA"
AVENUE VICTOR HUGO - 26000 VALENCE


LOCAL 1

Dans l'attente du bornage contradictoire par le géomètre, les gaines et les soffites susceptibles de modifications dues aux impératifs, aux contraintes techniques de construction et aux tolérances d'exécution et ne sont donc communiquées qu'à titre indicatif. Les seuls éléments d'équipements qui seront fournis sont ceux figurant sur la notice descriptive annexée à l'acte de vente.

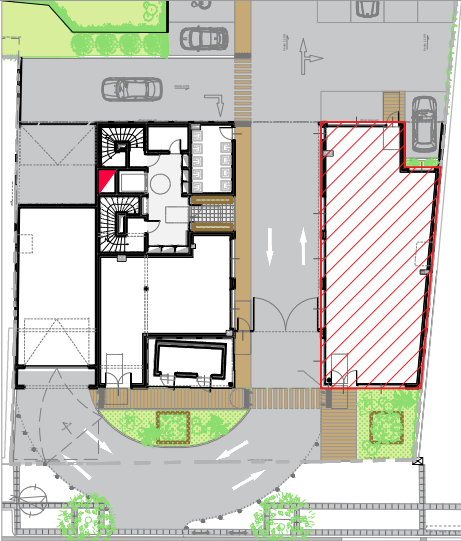

Bâtiment A

TYPE :	N° :Local 2	ETAGE :	0
SURFACES			
Local :	137.60 m²		

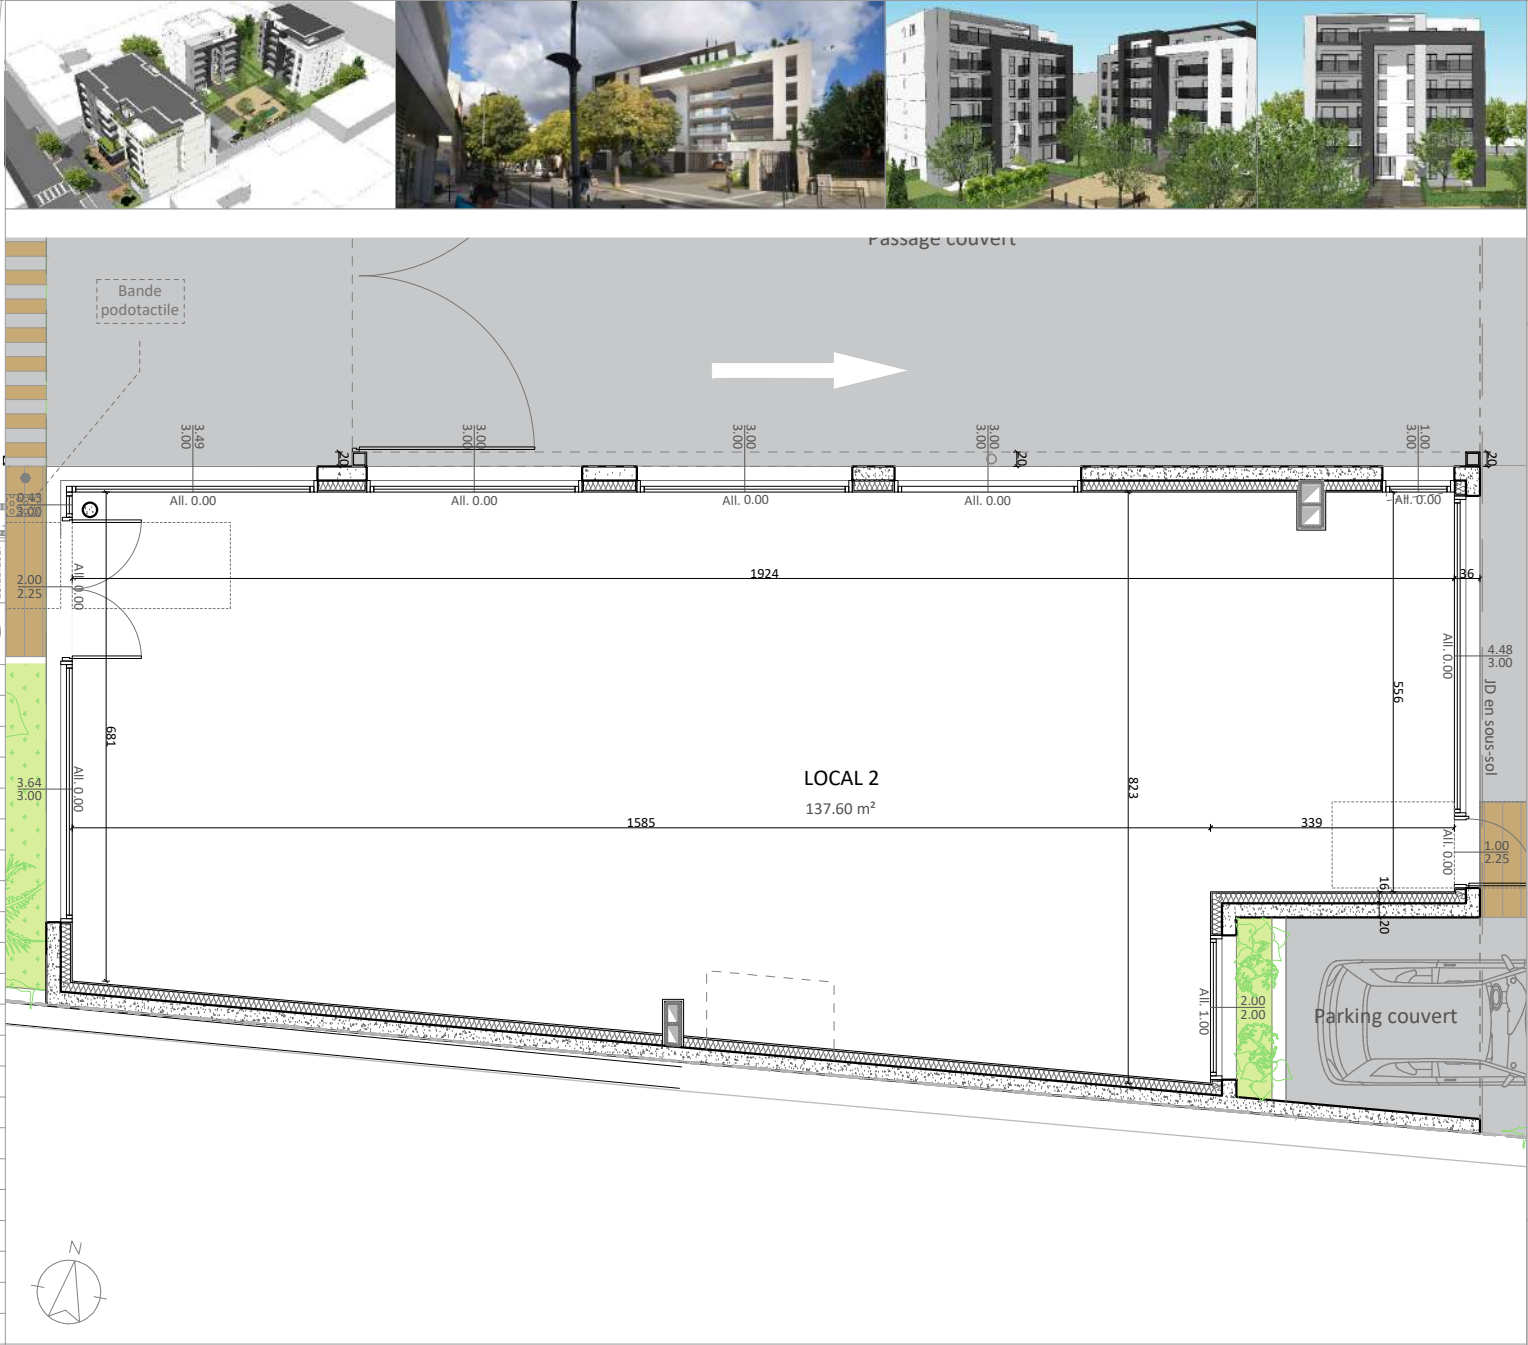

MAITRE D'OUVRAGE : SARL CLARA - Tél : 06.13.74.61.97

PLAN DE VENTE
NOTAIRE
PLAN INDICE B
NON CONTRACTUEL

"Résidence CLARA"
AVENUE VICTOR HUGO - 26000 VALENCE

LOCAL 2