

Plan MASSE


23.11.2017

TYPE :

N° :

ETAGE :

SURFACES

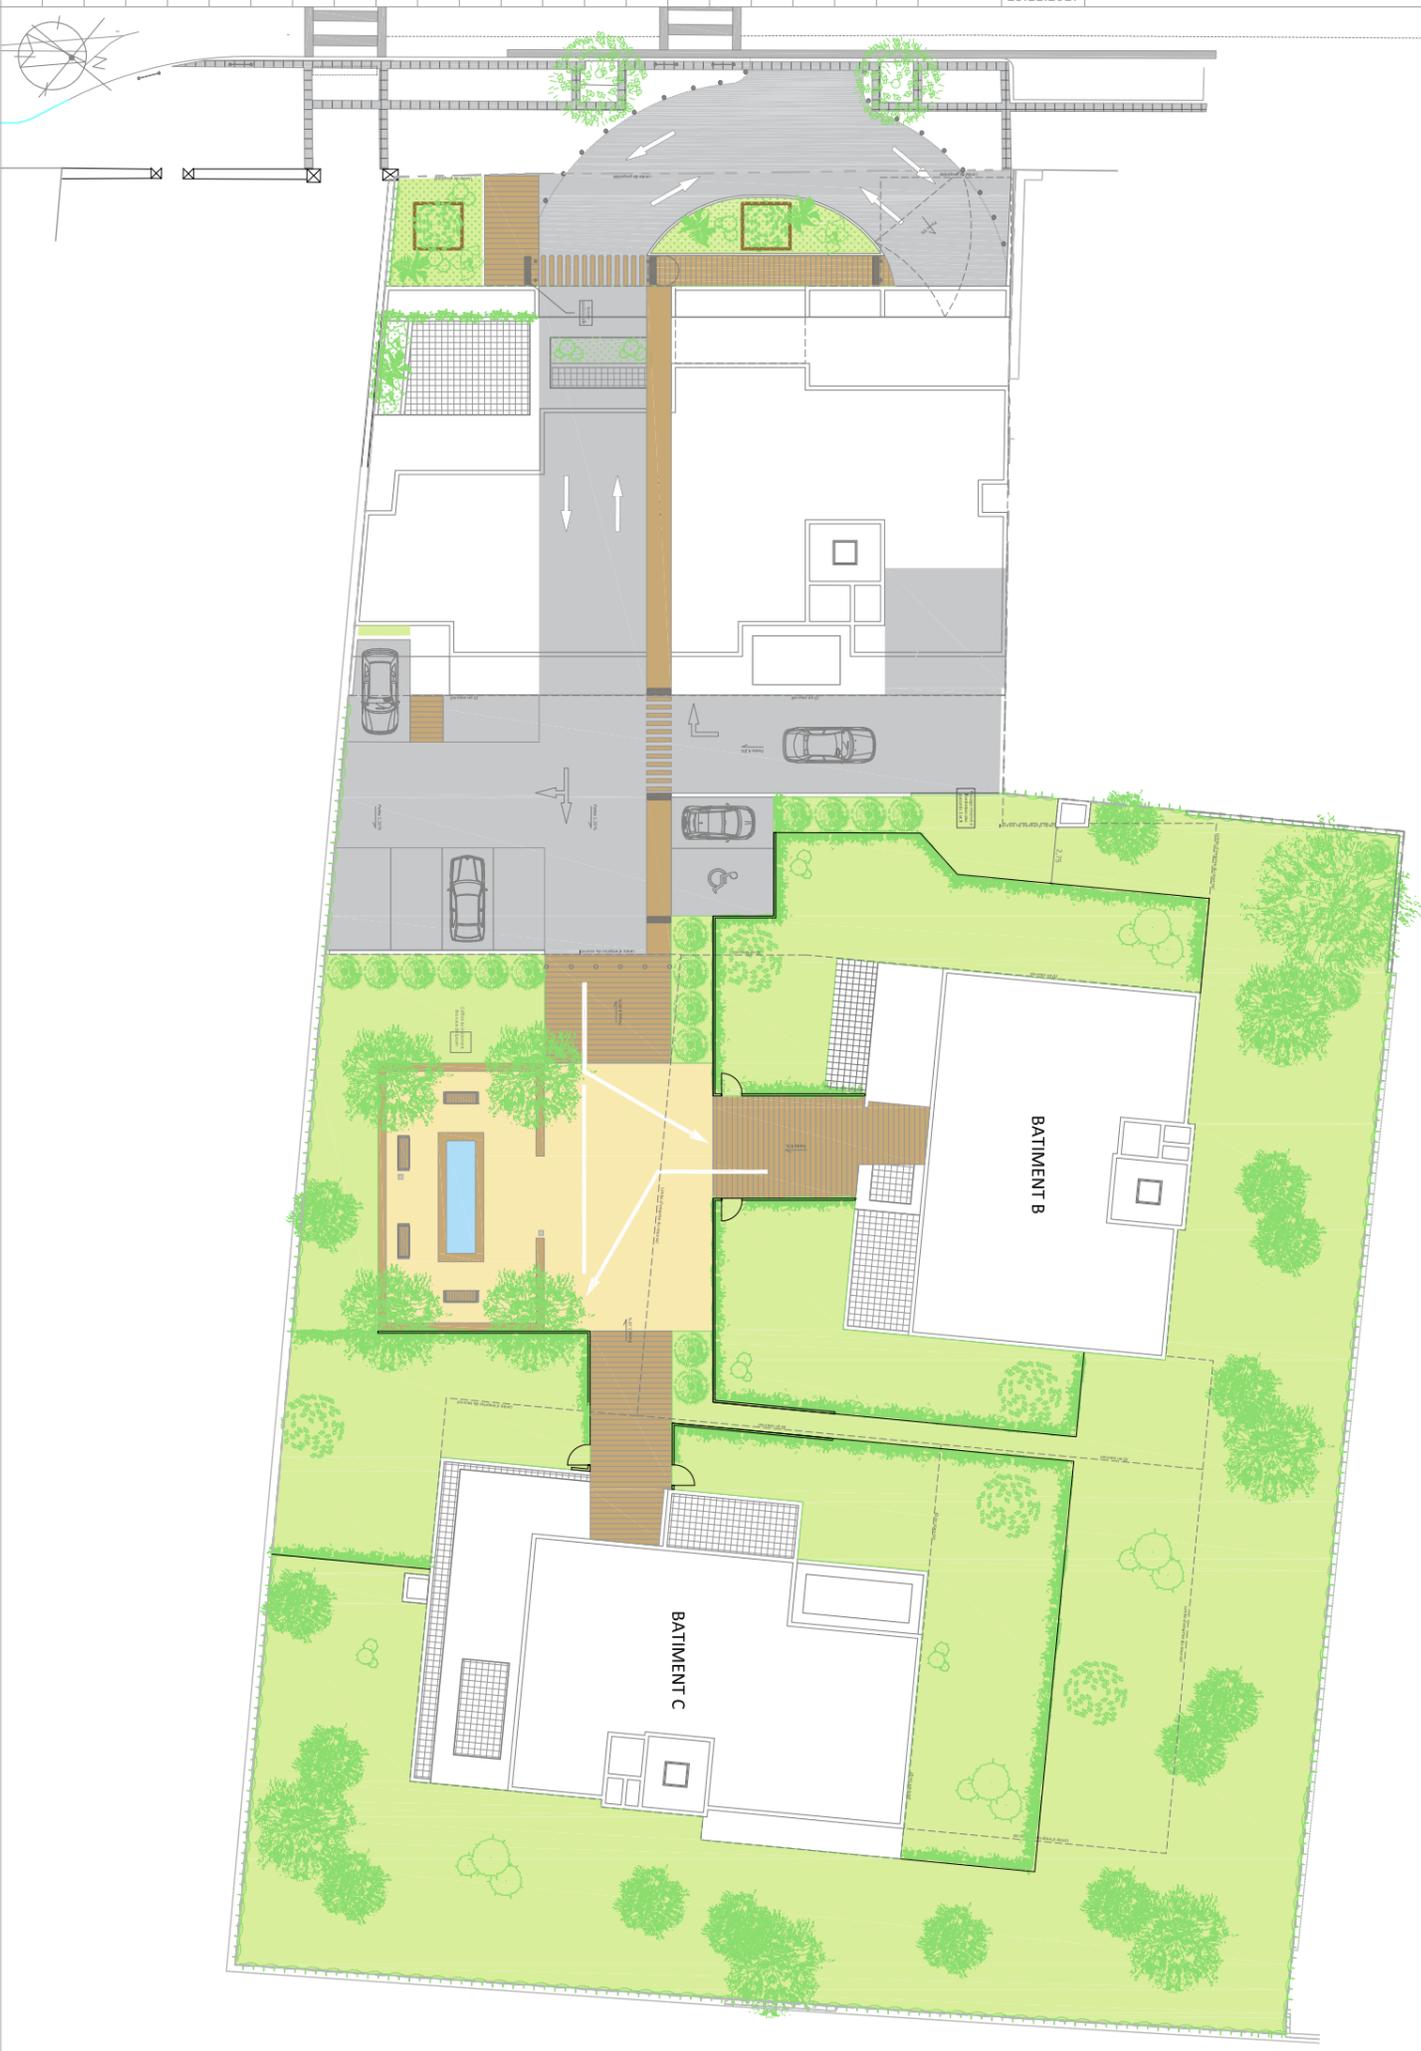

MAITRE D'OUVRAGE : SARL CLARA - Tél : 06.13.74.61.97

CONSTRUCTION DE 48 LOGEMENTS ET DE 2 COMMERCES " Résidence CLARA " A VALENCE - SARL D'ARCHITECTURE QUADRARCHI - Mail agence@quadrarchi.com - Tél 04 42 52 98 48

"Résidence CLARA"
AVENUE VICTOR HUGO - 26000 VALENCE

PLAN DE VENTE
NOTAIRE
PLAN INDICE B
NON CONTRACTUEL

