



société rhodanienne d'architecture

10 rue Paul-Henri-Charles SPAAK - 26000 VALENCE - 04 75 44 06 60 - contact@sorha.fr



Images non contractuelles




FERREIRA CREATION

PROMOTEUR IMMOBILIER

PLAN DE VENTE


PLAN indice C  
NON CONTRACTUEL

### NIVEAU SOUS-SOL

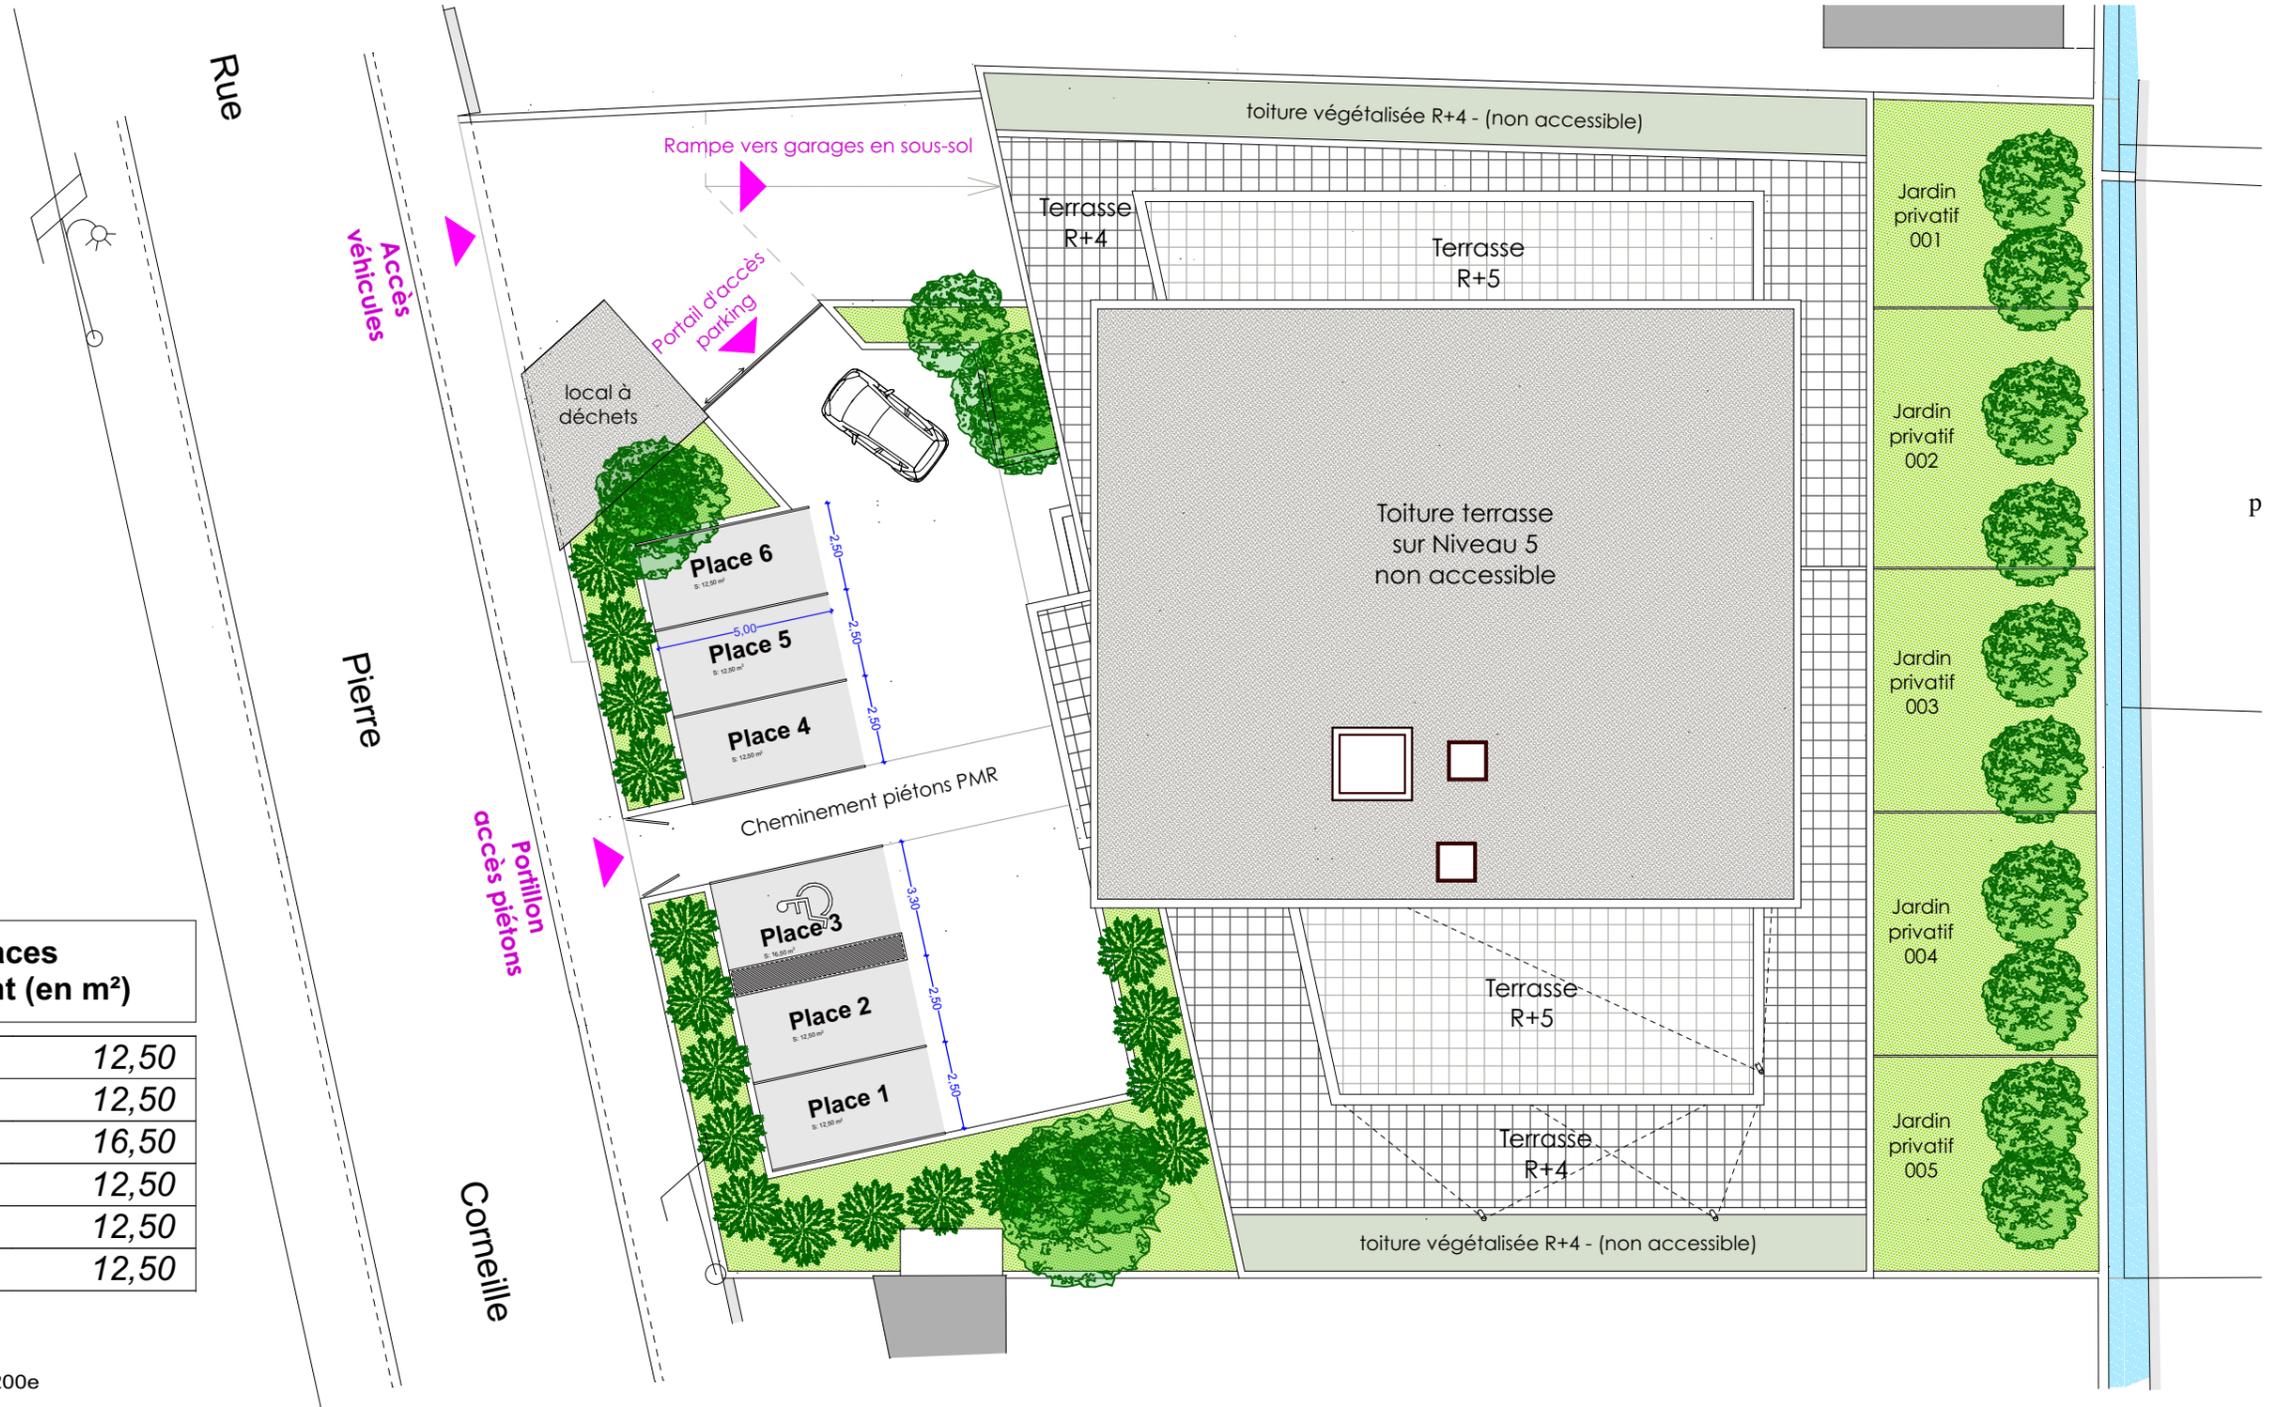

#### Surfaces des places de stationnement (en m²)

Place 1	12,50
Place 2	12,50
Place 3 (PMR)	16,50
Place 4	12,50
Place 5	12,50
Place 6	12,50

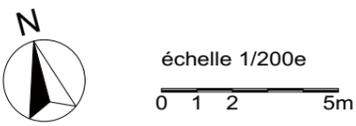

### PLAN DE MASSE

Maître d'ouvrage : **SCCV NAÉ** - Tél : 04 75 40 74 13 - [contact@ferreira-creation.fr](mailto:contact@ferreira-creation.fr)

**" Résidence NAÉ "**  
RUE CORNEILLE - 26000 VALENCE

Dans l'attente du bornage contradictoire par le géomètre, les côtes, les surfaces, les gaines et les soffites sont susceptibles de modifications dues aux impératifs, aux contraintes techniques de construction et aux tolérances d'exécution et ne sont donc pas communiquées qu'à titre indicatif. Les seuls éléments d'équipements qui seront fournis sont ceux figurant sur la notice descriptive annexée à l'acte de vente. Aucun appareil électroménager figurant sur le plan n'est fourni.